

Gemeinde Windeck
Bebauungsplan Nr. 1/32

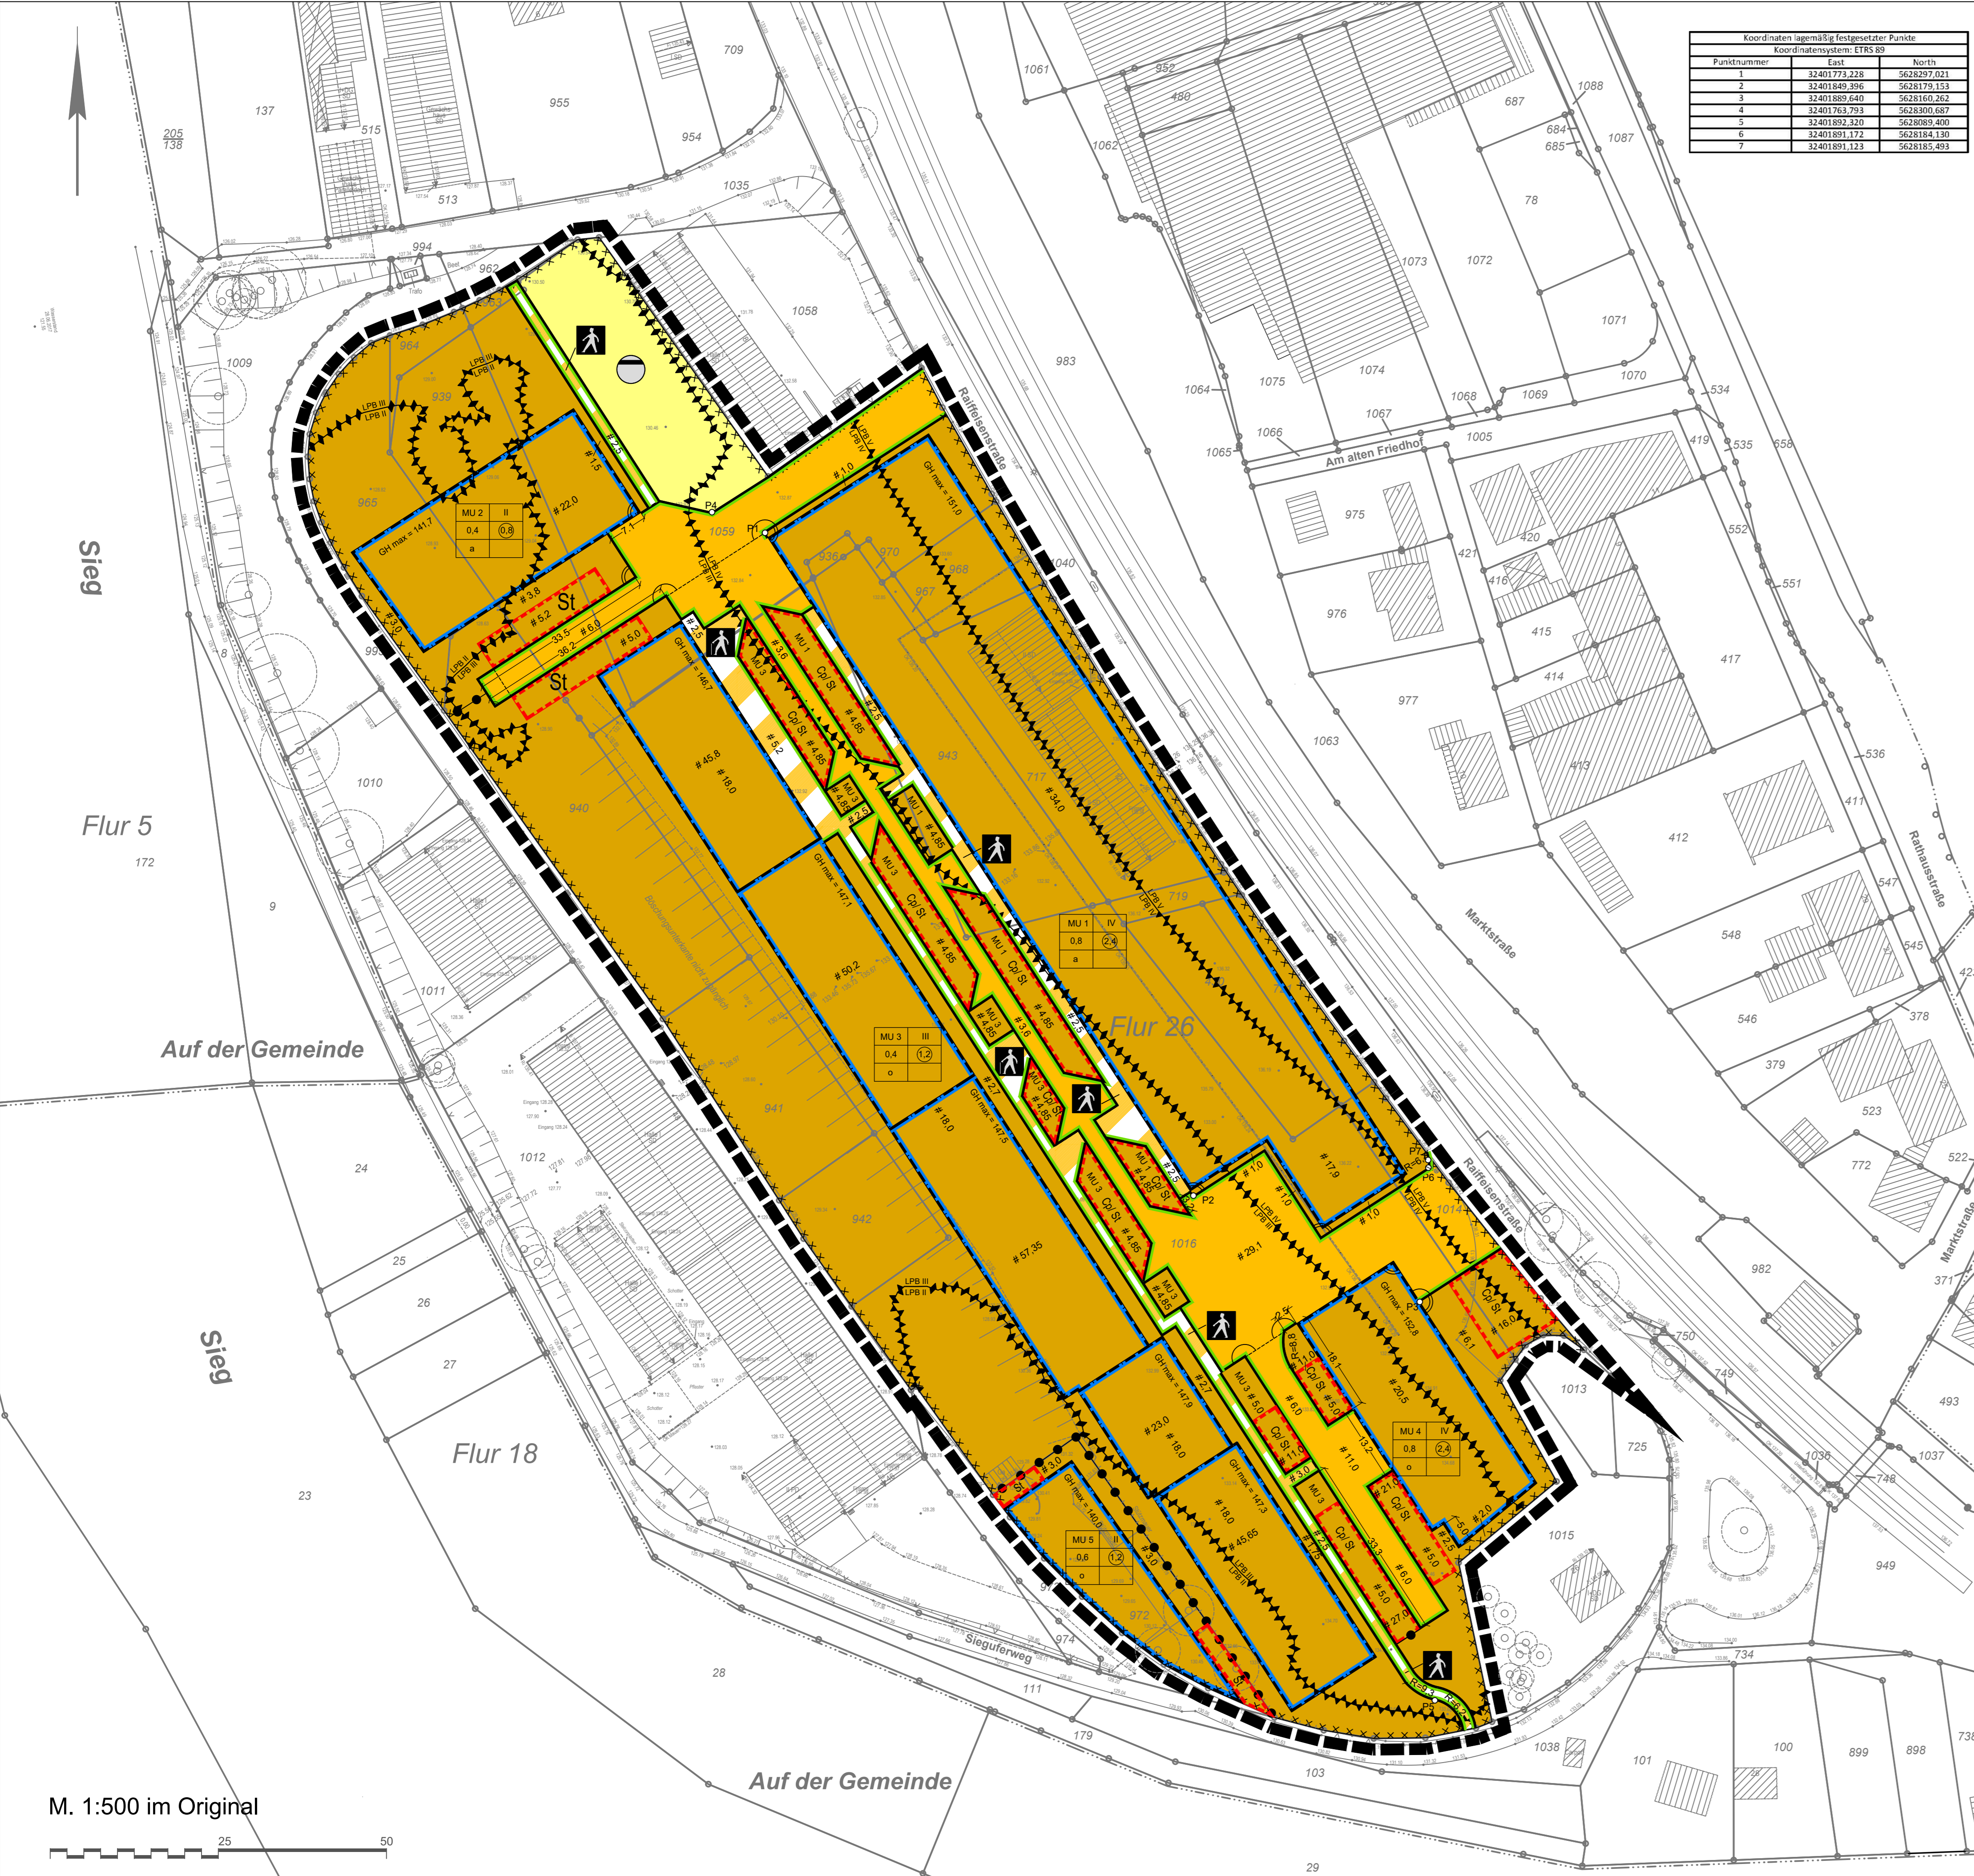


Table with 3 columns: Verfahrensvermerke, Offentlagebeschluss, Satzungsbeschluss. Contains details on the planning process and council decisions.

Table with 3 columns: Rechtsgrundlagen, Planunterlage, Bekanntmachung/Inkrafttreten. Lists legal references and implementation details.

Table for Zeichenerklärung (Symbol Legend) detailing various planning symbols and their meanings.

- A. Textliche Festsetzungen
1. Art der baulichen Nutzung
1.1 Gemäß § 1 Abs. 5 BauNVO sind die nach § 6a Abs. 2 BauNVO im Urbanen Gebiet (MU) zulässigen Einzelhandelsbetriebe...
1.2 Gemäß § 1 Abs. 6 BauNVO sind die nach § 6a Abs. 3 BauNVO im Urbanen Gebiet (MU) ausnahmsweise zulässigen Vergnügungsstätten...

- 7. Grünordnerische Festsetzungen
Gemäß § 9 Abs. 1 Nr. 25a BauGB werden folgende Festsetzungen getroffen:
7.1 Berücksichtigung der Pflanzenliste
7.2 Begrünung und Unterhaltung nicht überbauter oder befestigter Grundstücksflächen
7.3 Anpflanzung von Einzelbäumen innerhalb der Verkehrsflächen
Pflanzenliste I: Straßebäume
Pflanzenliste II: Einzelbäume und Obstbäume zur Anpflanzung in den Gärten

- 4. Gestaltung von Nebenanlagen
Abfall- und Wertstoffbehälter sind entweder in den Tiefgaragen unterzubringen...
5. Fassadengestaltung
Als Fassadenfarben sind grelle Farben in Anlehnung an RAL- Farbe Nr. 1003...
6.1 DIN- Vorschriften und andere Regelwerke, auf die in der Bebauungsplan- Urkunde verwiesen wird...

6.3 Eine Möglichkeit zum Erwerb der DIN 4109 besteht bei der Beuth Verlag GmbH, 10772 Berlin.

Übersicht M 1:5000

