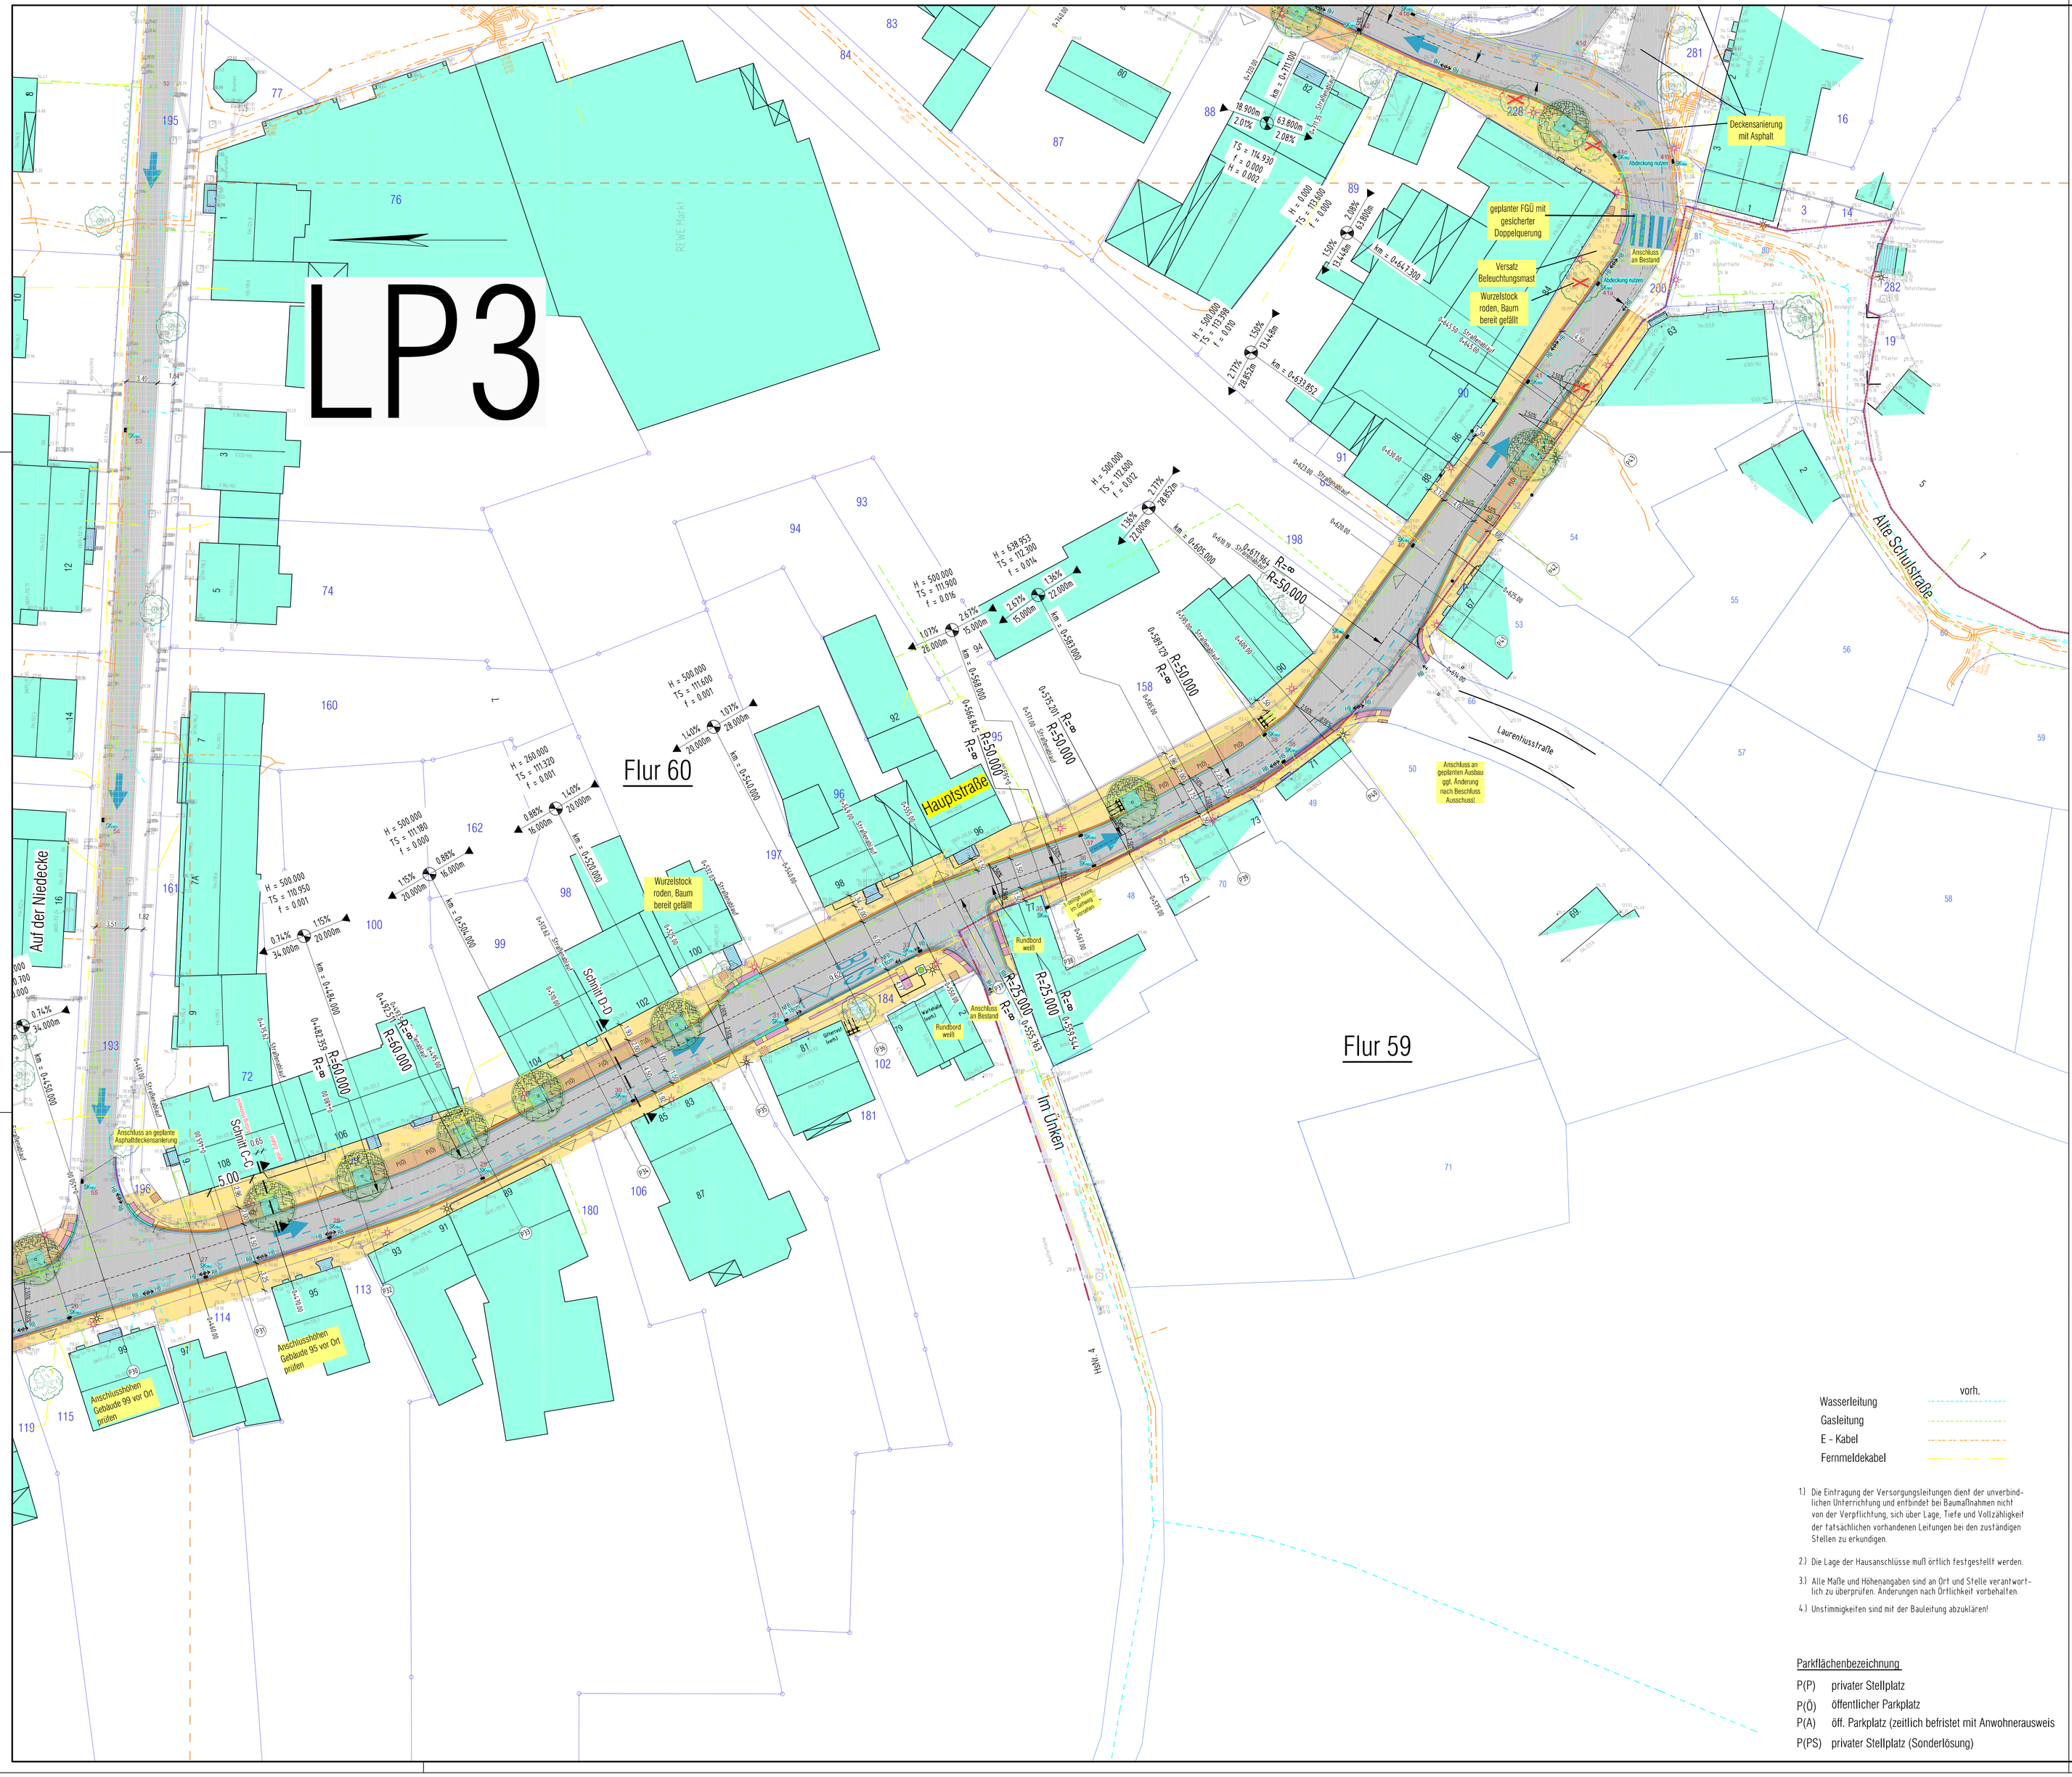

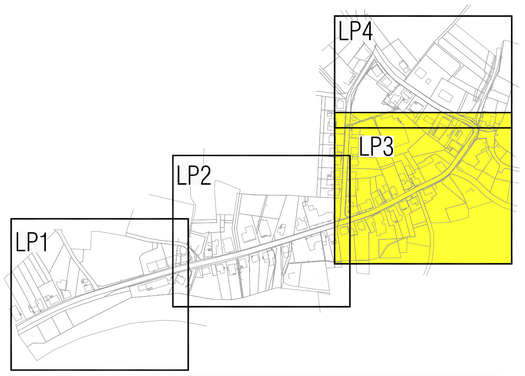

Zeichenerklärung

- Fahrbahn, Asphalt
- Schutzstreifen für Radfahrer
- Parkplatz, Pflaster
- Gehweg, Randbereich, Pflaster
- Gehweg, Innenbereich, Pflaster
- Natursteinpflaster
- Pflaster, gerompelt
- Noppenplatten
- Rippenplatten
- Grünfläche
- Grünfläche, wassergeb.
- Sonderbordstein
- Flachbordstein
- Rundbordstein
- Hochbordstein
- 1-zeiliger Pflasterstreifen aus Betonrinnenpflaster
- 74.85 / 74.05 — vorhandene Geländehöhe / geplante Straßenhöhe
- Höhenlinien
- vorhandener Straßenablauf
- geplanter Straßenablauf
- vorhandener Kanaldeckel
- vorhandene Straßenleuchte
- geplante Straßenleuchte
- Mast
- Hydrant
- Wasserschieber
- Gasschieber
- vorhandener Baum
- entfallender Baum
- Baumscheibe
- Baumscheibe mit Rost
- vorhandener Zaun
- geplante Hecke
- vorhandene Hecke
- vorhandene Mauer
- geplante Stützmauer
- vorhandene Böschung
- Einschnittböschung
- Dammböschung

Blatt 4

Hinweise

Alle Maße und Höhenangaben sind an Ort und Stelle verantwortlich zu überprüfen. Änderungen nach Örtlichkeit vorbehalten. Unstimmigkeiten sind mit der Bauleitung abzuklären !

gesehen:

Windeck, den

Der Bauherr

	vorh.
Wasserleitung	
Gasleitung	
E - Kabel	
Fernmeldekabel	

1.) Die Eintragung der Versorgungsleitungen dient der unverbindlichen Unterrichtung und entbindet bei Baumaßnahmen nicht von der Verpflichtung, sich über Lage, Tiefe und Vollzähligkeit der tatsächlichen vorhandenen Leitungen bei den zuständigen Stellen zu erkundigen.

2.) Die Lage der Hausanschlüsse muß örtlich festgestellt werden.

3.) Alle Maße und Höhenangaben sind an Ort und Stelle verantwortlich zu überprüfen. Änderungen nach Örtlichkeit vorbehalten.

4.) Unstimmigkeiten sind mit der Bauleitung abzuklären!

Parkflächenbezeichnung

P(P)	privater Stellplatz
P(Ö)	öffentlicher Parkplatz
P(A)	öff. Parkplatz (zeitlich befristet mit Anwohnerausweis
P(PS)	privater Stellplatz (Sonderlösung)

AUSFÜHRUNGSPLANUNG

08.03.2021	Glinski	Vollmer	Kreuzungsbereich "Auf der Niedecke" gem. Schleppkurve LKW, Bäume und Parkplatz tauschen, gegl. Zufahrt Nr 108
06.01.2021	Glinski	Vollmer	HB vor Haus Nr. 95, Anpassung SK
24.08.2020	Glinski	Vollmer	Querung "Alte Schulstraße"
07.08.2020	Glinski	Vollmer	Einmündung Laurenhusstraße, Verlagerung Parkplätze auf Südseite, Poller
DATUM	GEÄNDERT	GEPRÜFT	ERLÄUTERUNG

Ä N D E R U N G E N

Architektur/Stadtplanung/Stadtentwicklung
Hamerla I Gruß-Rärck I Wegmann + Partner
Kanalstraße 28 | 40547 Düsseldorf
Tel. 0211/5502460 due@archstadt.de

INGENIEURBÜRO STELTER
Dirk und Michael Stelter
Carl F. Peters-Straße 29 53721 Siegburg
Tel. 02241/3090-0 Fax - / 309025

BAUVORHABEN: Straßenbau Gemeinde Windeck
Ortsteil Dattenfeld
Hauptstraße

DARSTELLUNG: Lageplan 3

gemessen:	bearbeitet: M. Stelter	Maßstab:	1 : 250
kartiert:	gezeichnet: Glinski	Zeichn.-Nr.:	14.09.18- 4
		Blattgröße:	1135 x 800
gezeichnet:	geprüft: M. Stelter	Datum:	März 2019